
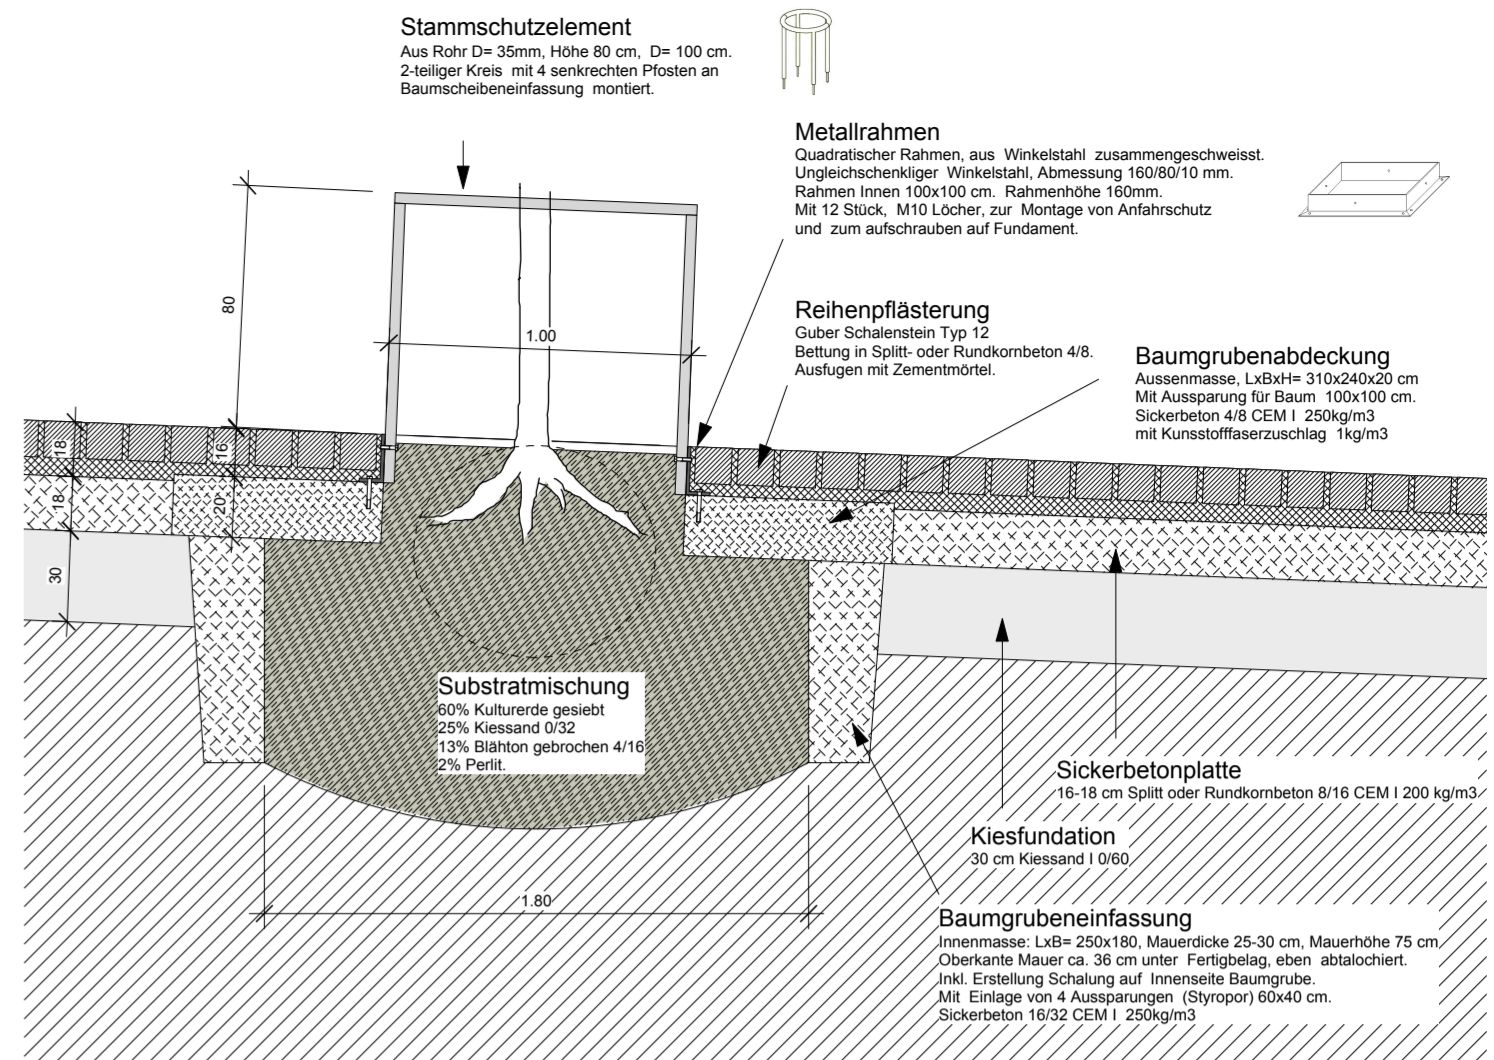


# Usterstrasse

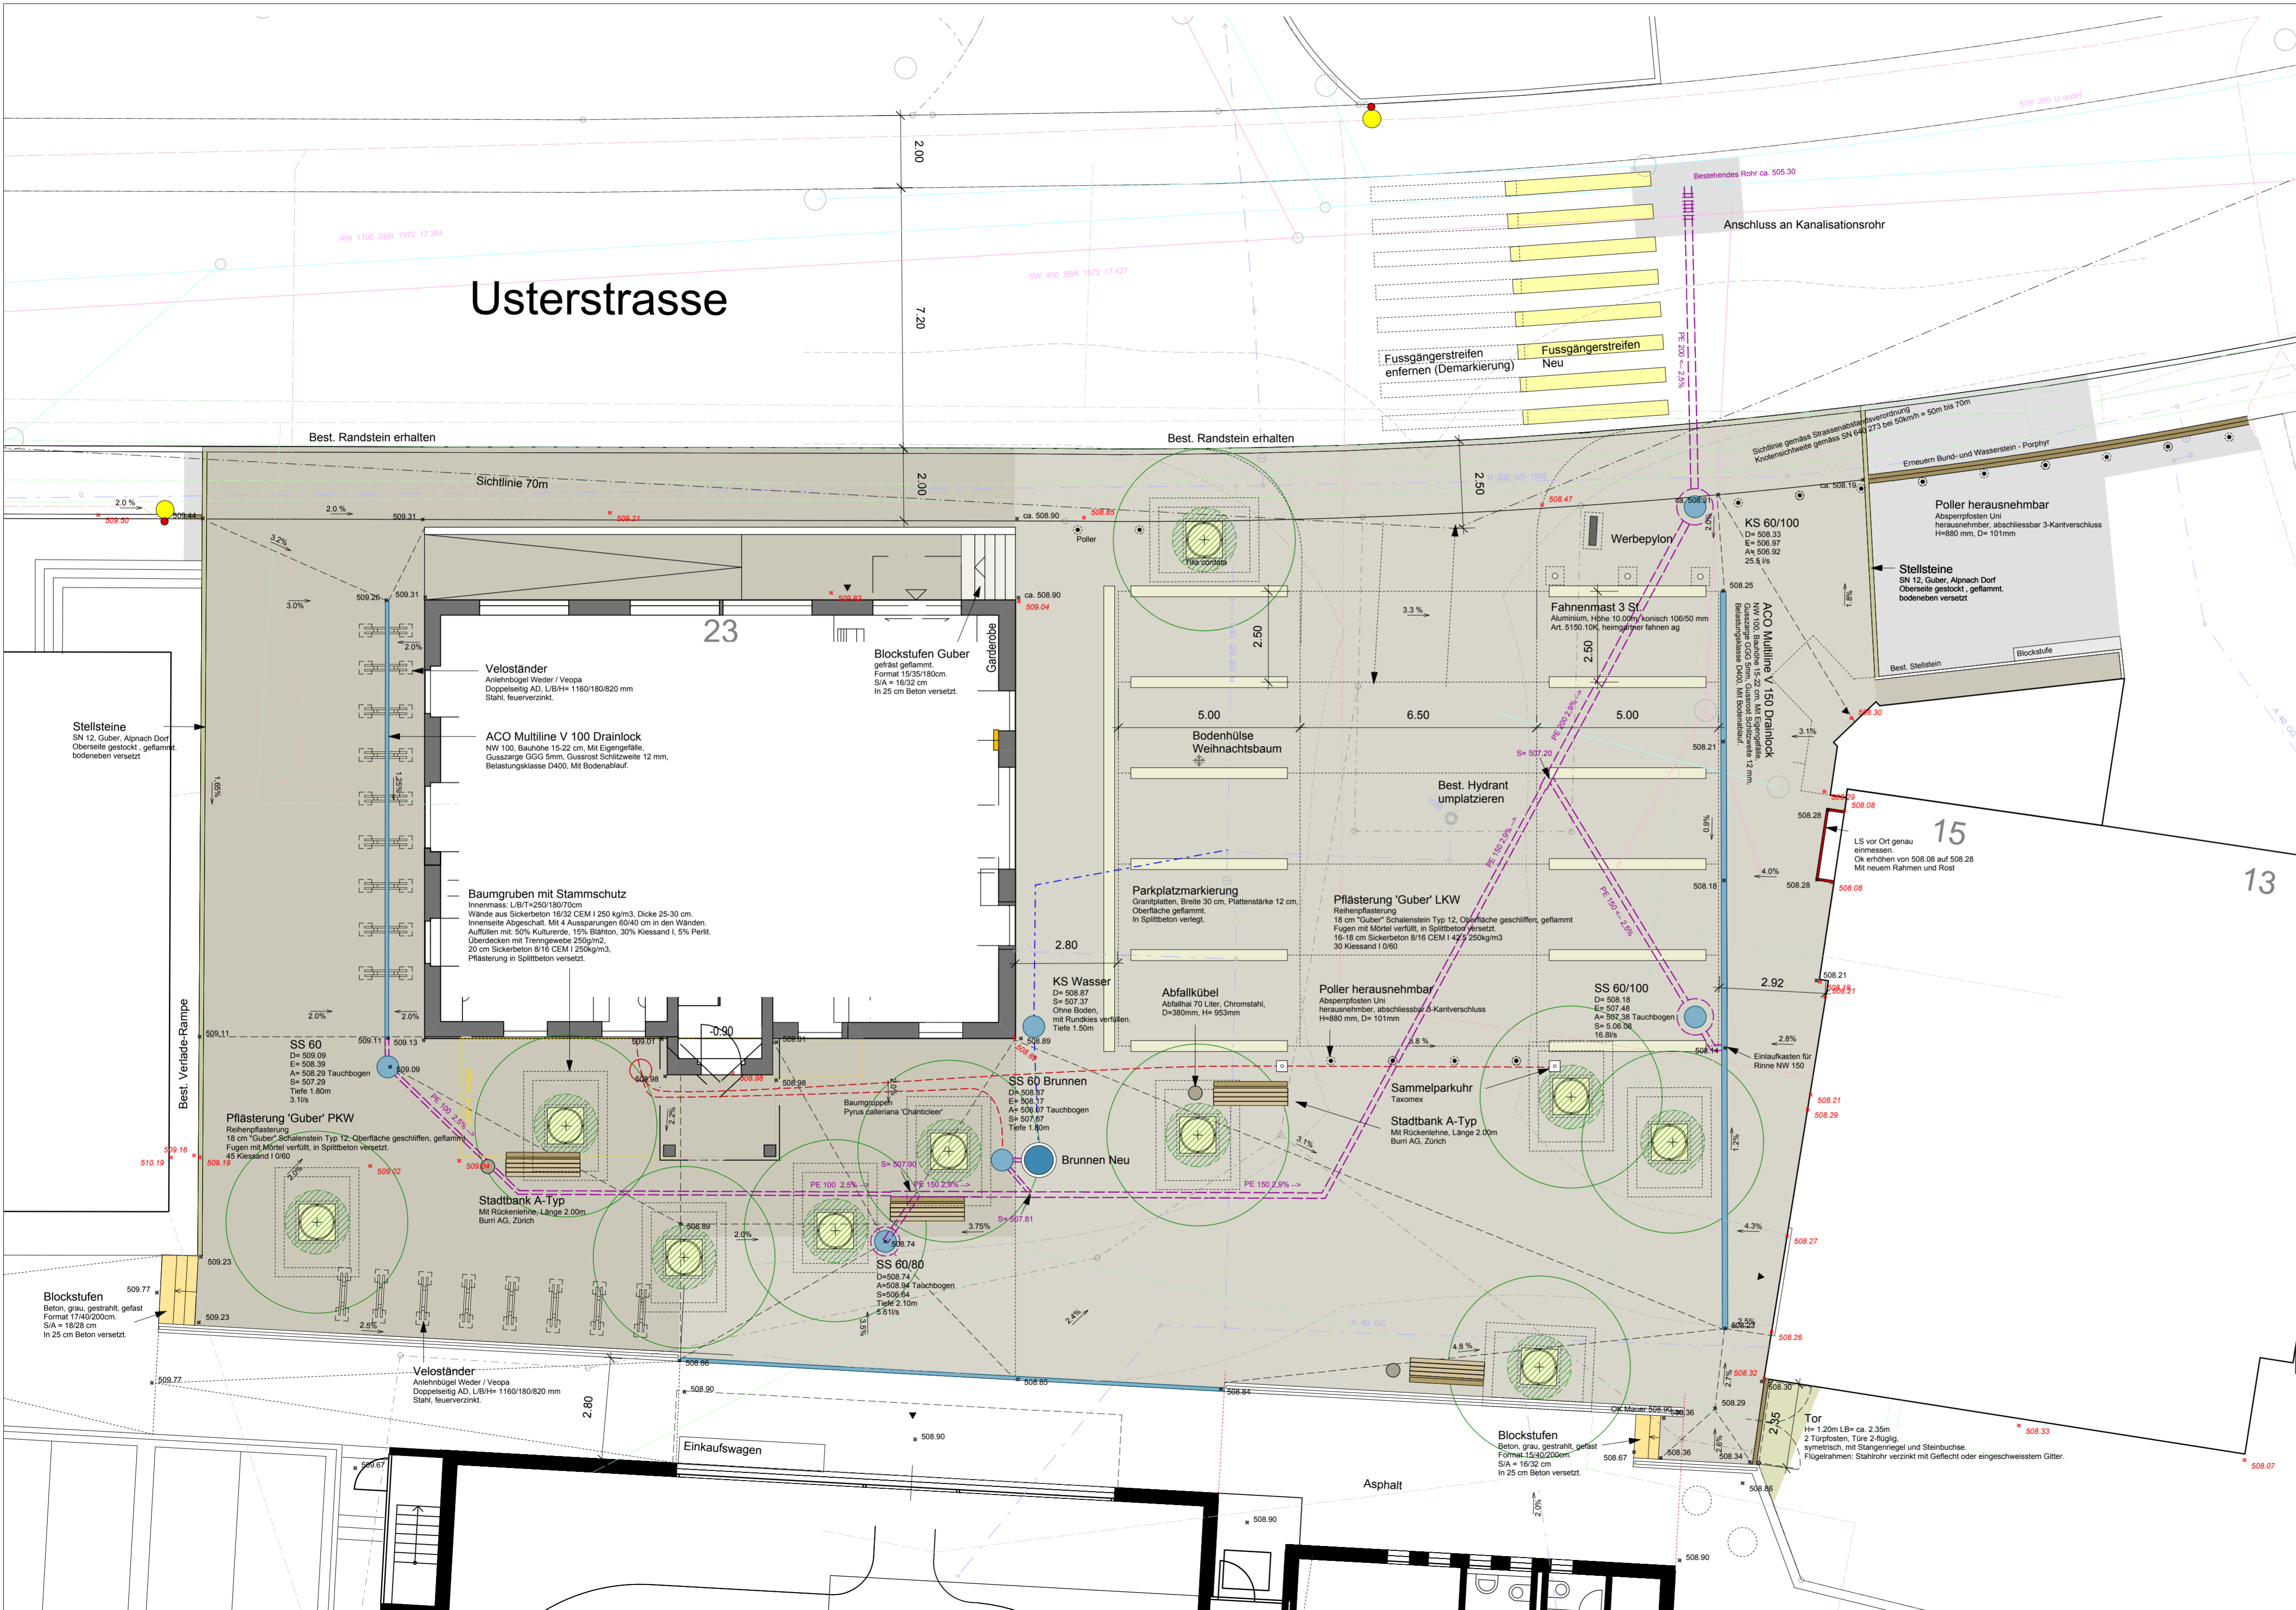

Schemaschnitt Baumgrube 1:25

## LEGENDE

- Asphalt Normal**  
3 cm AC 2N  
8 cm ACT 22 N  
5 cm Strassenkies gebr. 0/22  
50 cm Kessand I 0/60, frostsicher
- Pflasterung 'Guber' PKW**  
Reihenpflasterung  
18 cm "Guber" Schalenstein Typ 12, Oberfläche geschliffen, gefammt  
Fugen mit Mörtel verfüllt, in Splittbeton versetzt.  
45 Kessand I 0/60
- Pflasterung 'Guber' LKW**  
Reihenpflasterung  
18 cm "Guber" Schalenstein Typ 12, Oberfläche geschliffen, gefammt  
Fugen mit Mörtel verfüllt, in Splittbeton versetzt.  
16-18 cm Sickerbeton 8/16 CEM I 42,5 250kg/m<sup>3</sup>  
30 Kessand I 0/60
- Bund- und Wasserstein**  
zur Ergänzung bestehende Abschlüsse  
Schalenstein Typ 12
- Stellsteine**  
SN 12, Guber, Alpnach Dorf  
Oberseite gestockt, gefammt,  
bodeneben versetzt
- Parkplatzmarkierung**  
Granitplatten, Breite 30 cm, Plattenstärke 12 cm.  
Oberfläche gefammt.  
In Splittbeton verlegt.
- Meteowasserleitungen**  
PE-DN 100-200 geliefert und verlegt durch den Unternehmer
- Elektroleitungen**  
Leerrohre durch den Unternehmer geliefert und verlegt.
- Frischwasserleitungen**  
Graben aushub und verdrämmen, Auffüllen durch den Unternehmer
- Bestehende Höhe**  
# 509.21
- Neue Projektierte Höhe**  
# 509.31

Stadt Illnau - Effretikon  
Bauamt  
Märtplatz 29, 8307 Effretikon

ryffel + ryffel

Dorfplatz Unter-Illnau  
Prov. Ausführungsplan, Variante Pflasterung  
Situation M 1:100

Projekt-Nr	312
Plan-Nr	10
Datum	26.10.2010
Revision	-
Gezeichnet	fr
Format	45*84